



Dwarsprofiel A-A

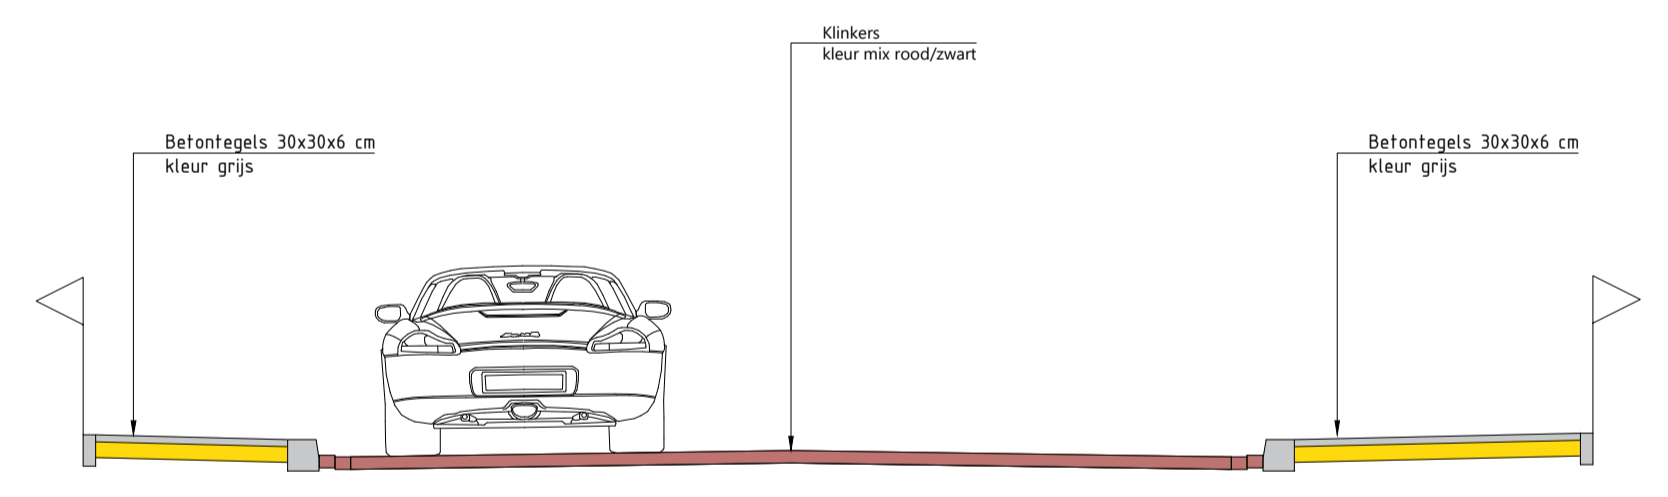

Dwarsprofiel B-B

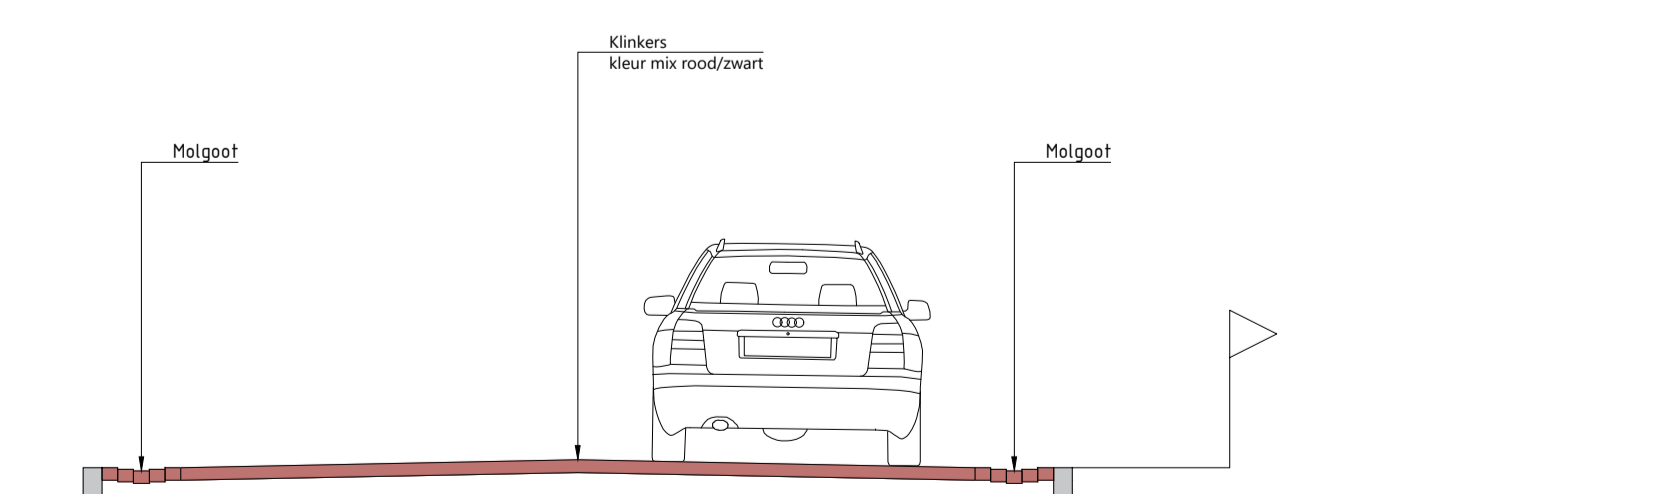

- Legenda**
- Werkgrens
 - Bestaande situatie
 - Nieuwe situatie
 - Woningen/bebouwing
 - Aanduiding locatie inrit
 - Rijbaan: betonstraatsen keperverband, kleur zwart/rood
 - Rijbaan: hergebruik straatbakstenen Heesweg, keperverband, kleur roodbruin
 - Verkeersplateau: hergebruik betonstraatsen, keperverband, kleur rood
 - Verkeersplateau: betonstraatsen, keperverband, kleur mangaan
 - Trottoir: betontegels, halfsteensverband, kleur grijs
 - Grasbetontegels
 - Herstraten elementenverharding t.b.v. aansluiting op bestaande situatie
 - Herstellen halfverharding t.b.v. aansluiting op bestaande situatie
 - Afwerken bermen
 - Drempeel: betonstraatsen, kleur wit & antraciet
 - Punaise: betonstraatsen, kleur mangaan & antraciet
 - Bestaande putdeksel
 - Nieuwe putdeksel
 - Straatkolk
 - Trottoirkolk
 - Kantopsluiting verharding
 - Molgoot
 - Verkeersbordpaal
 - Afzetpaal (kunststof)
 - Jumboblok
 - Bestaande lichtmast
 - Bestaande boom

Maten in m, diameters en afm. bestratingmaterialen in mm, hoogtematen in m t.o.v. NAP, tenzij anders aangeven.

PROJECT	FORMAAT	GETEKEND
Reconstructie Heesweg te Gennepp	A1+1	T. Vereijken
OMSCHRIJVING	SCHAAL	GECONTROLEERD
Nieuwe situatie	1:500	M. Ingeveld
Bovengrondse infrastructuur	STATUS	PROJECTNUMMER
OPDRACHTGEVER	BLAD	210007
Gemeente Gennepp	1 van 1	DATUM
		07-04-2021
		TEKENINGNUMMER

info@jens-ct.nl | 0492-790934 | www.jens-ct.nl